

**СКИЦА-ПРОЕКТ ЗА ИЗМЕНЕНИЕ НА КК  
ЗА ПОЗЕМЛЕНИ ИМОТИ  
32216.1111.1111, 32216.1111.1111 и 32216.1111.1111**

**С. Иваняне, ЕКАТТЕ: 32216, общ. Столична, обл. София-град** по кадастрална карта, одобрена със Заповед №111 от 11.11.1111 г. издадена от **НАЧАЛНИК НА СГКК - СОФИЯ**

**ПИ 32216.1111.1111**

Адрес - ул. ....  
Площ - **559 кв. м**  
Вид територия - **Урбанизирана**  
НТП - **Ниско застрояване (до 10 м)**

**ПИ 32216.1111.1111**

Адрес - ул. ....  
Площ - **11638 кв. м**  
Вид територия - **Урбанизирана**  
НТП - **За второстепенна улица**

**ПИ 32216.1111.1111**

Адрес - ул. ....  
Площ - **635 кв. м**  
Вид територия - **Урбанизирана**  
НТП - **За второстепенна улица**


**Новообразувани поземлени имоти:**

Поземлен имот 32216.1111.1111 с проектна площ 513 кв. м  
Поземлен имот 32216.1111.1111 с проектна площ 615 кв. м  
Поземлен имот 32216.1111.1111 с проектна площ 11593 кв. м

**Проектни координати:**

№ на точка	X [m]	Y [m]
1	1111111.11	1111111.11
2	1111111.11	1111111.11
3	1111111.11	1111111.11
4	1111111.11	1111111.11

Кадастрална координатна система 2005

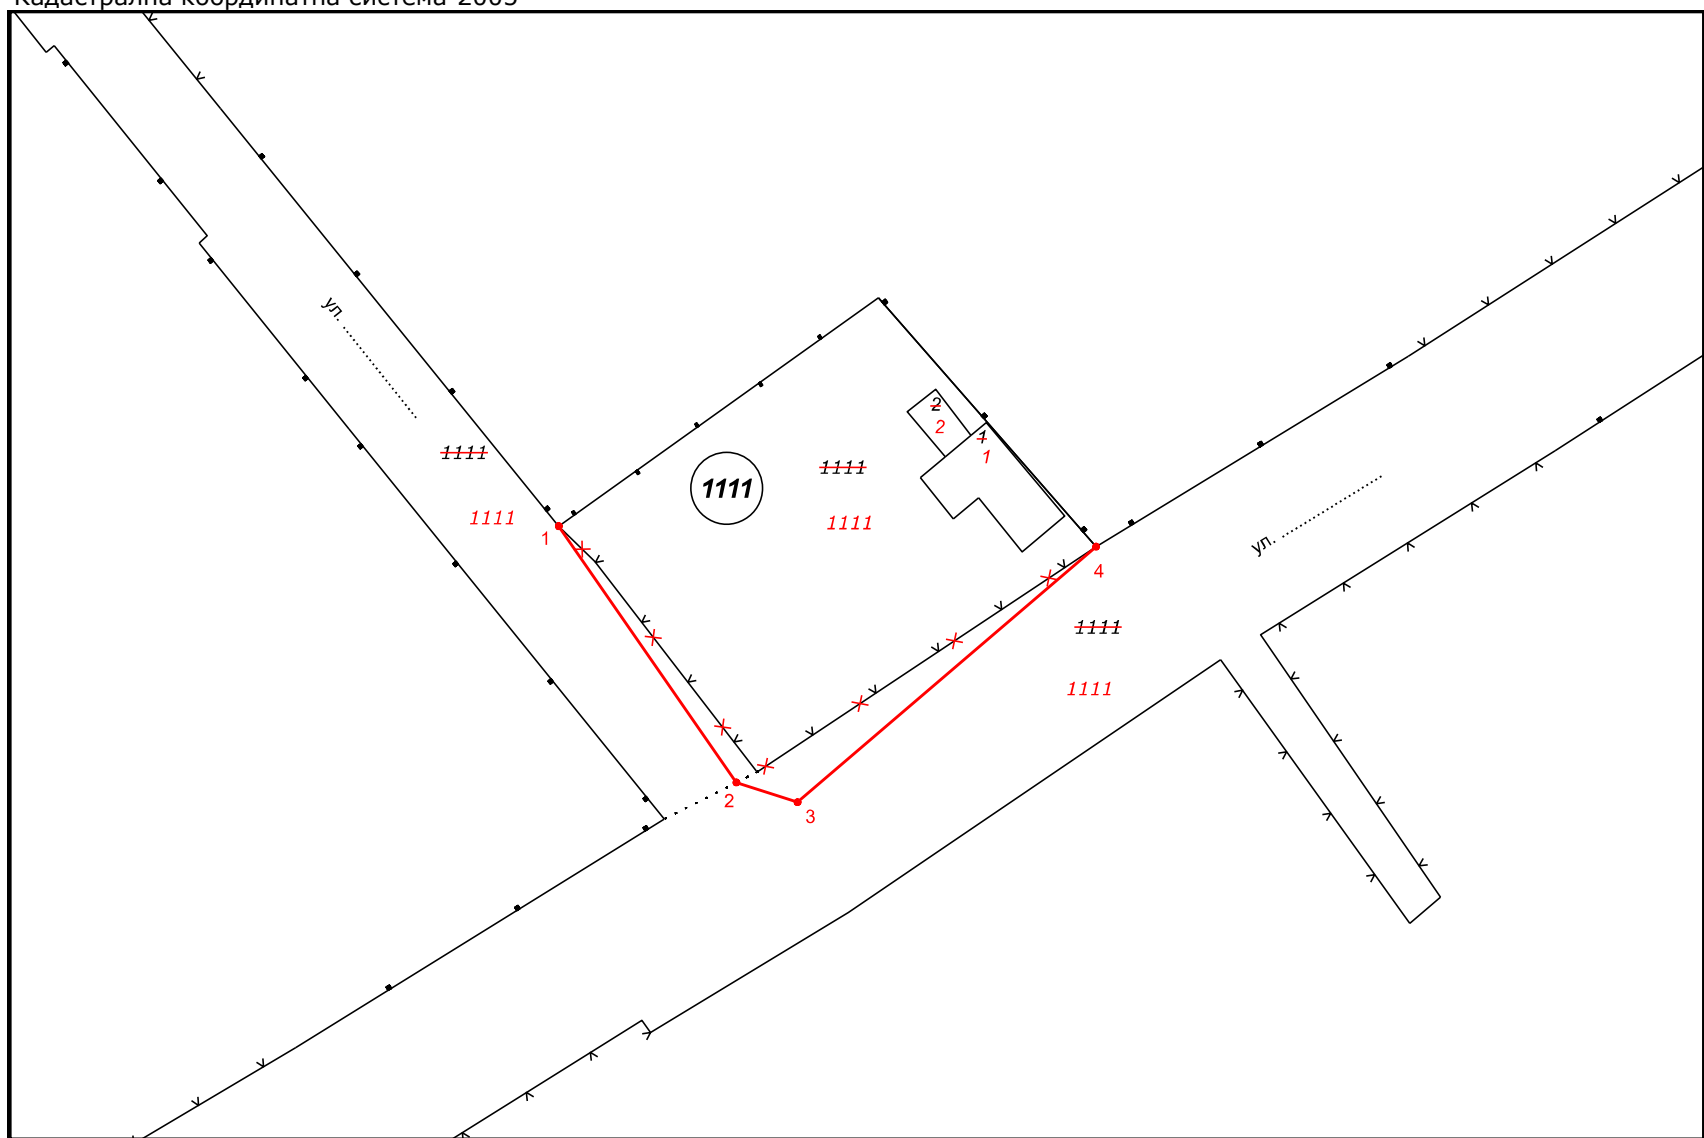

М 1:500

Изработил:.....  
ИНЖ. ....

Н-к на СГКК - София-град  
**11.11.1111 г. ....**