Координатна система: Софийска
Височинна система: Балтийска

ГЕОДЕЗИЧЕСКА СНИМКА

УПИ I-1, кв. 1, м. ".....",
район ....., Столична община

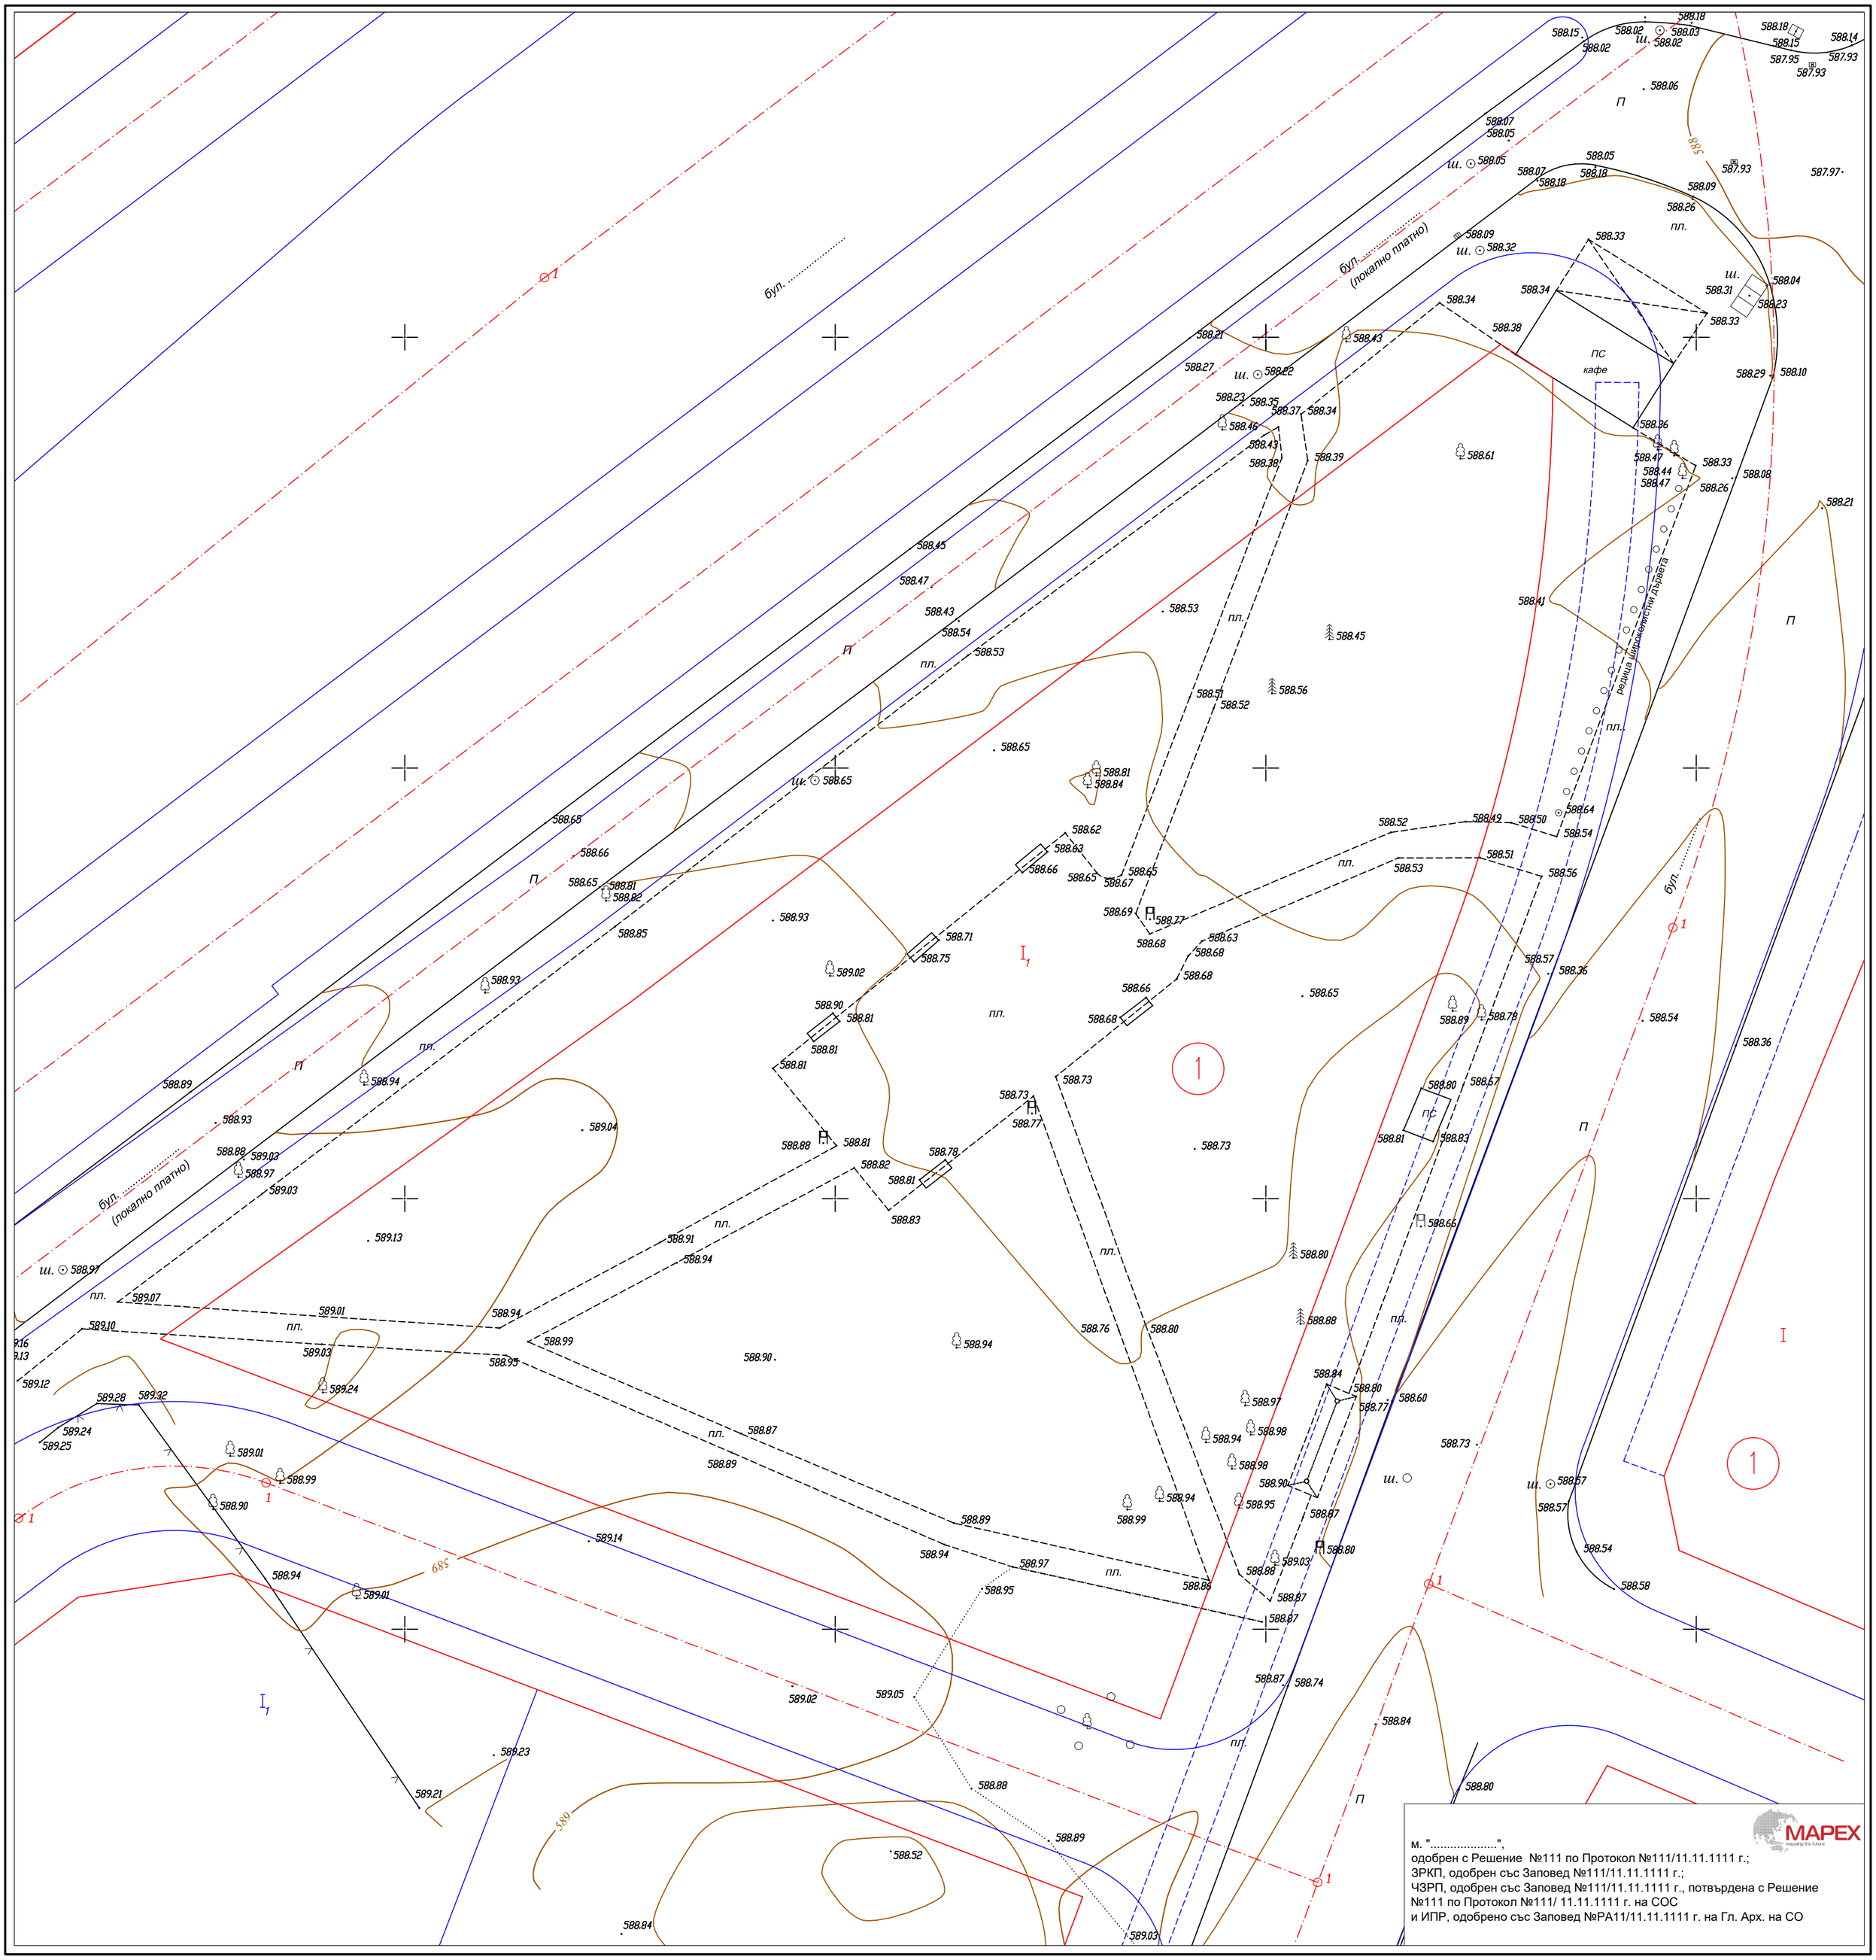

м. ".....",
одобрен с Решение №111 по Протокол №111/11.11.1111 г.;
ЗРКП, одобрен със Заповед №111/11.11.1111 г.;
ЧЗРП, одобрен със Заповед №111/11.11.1111 г., потвърдена с Решение №111 по Протокол №111/ 11.11.1111 г. на СОС
и ИПР, одобрено със Заповед №РА11/11.11.1111 г. на Гл. Арх. на СО

11.1111 г.

МАЩАБ 1:200
1 см = 2 м
Основно сечение на релефа 0.2 м

Изпълнител: "Мапекс" АД
Ръководител сектор: Геодезия, кадастър
и инвестиционно проектиране: .....
/инж. ...../